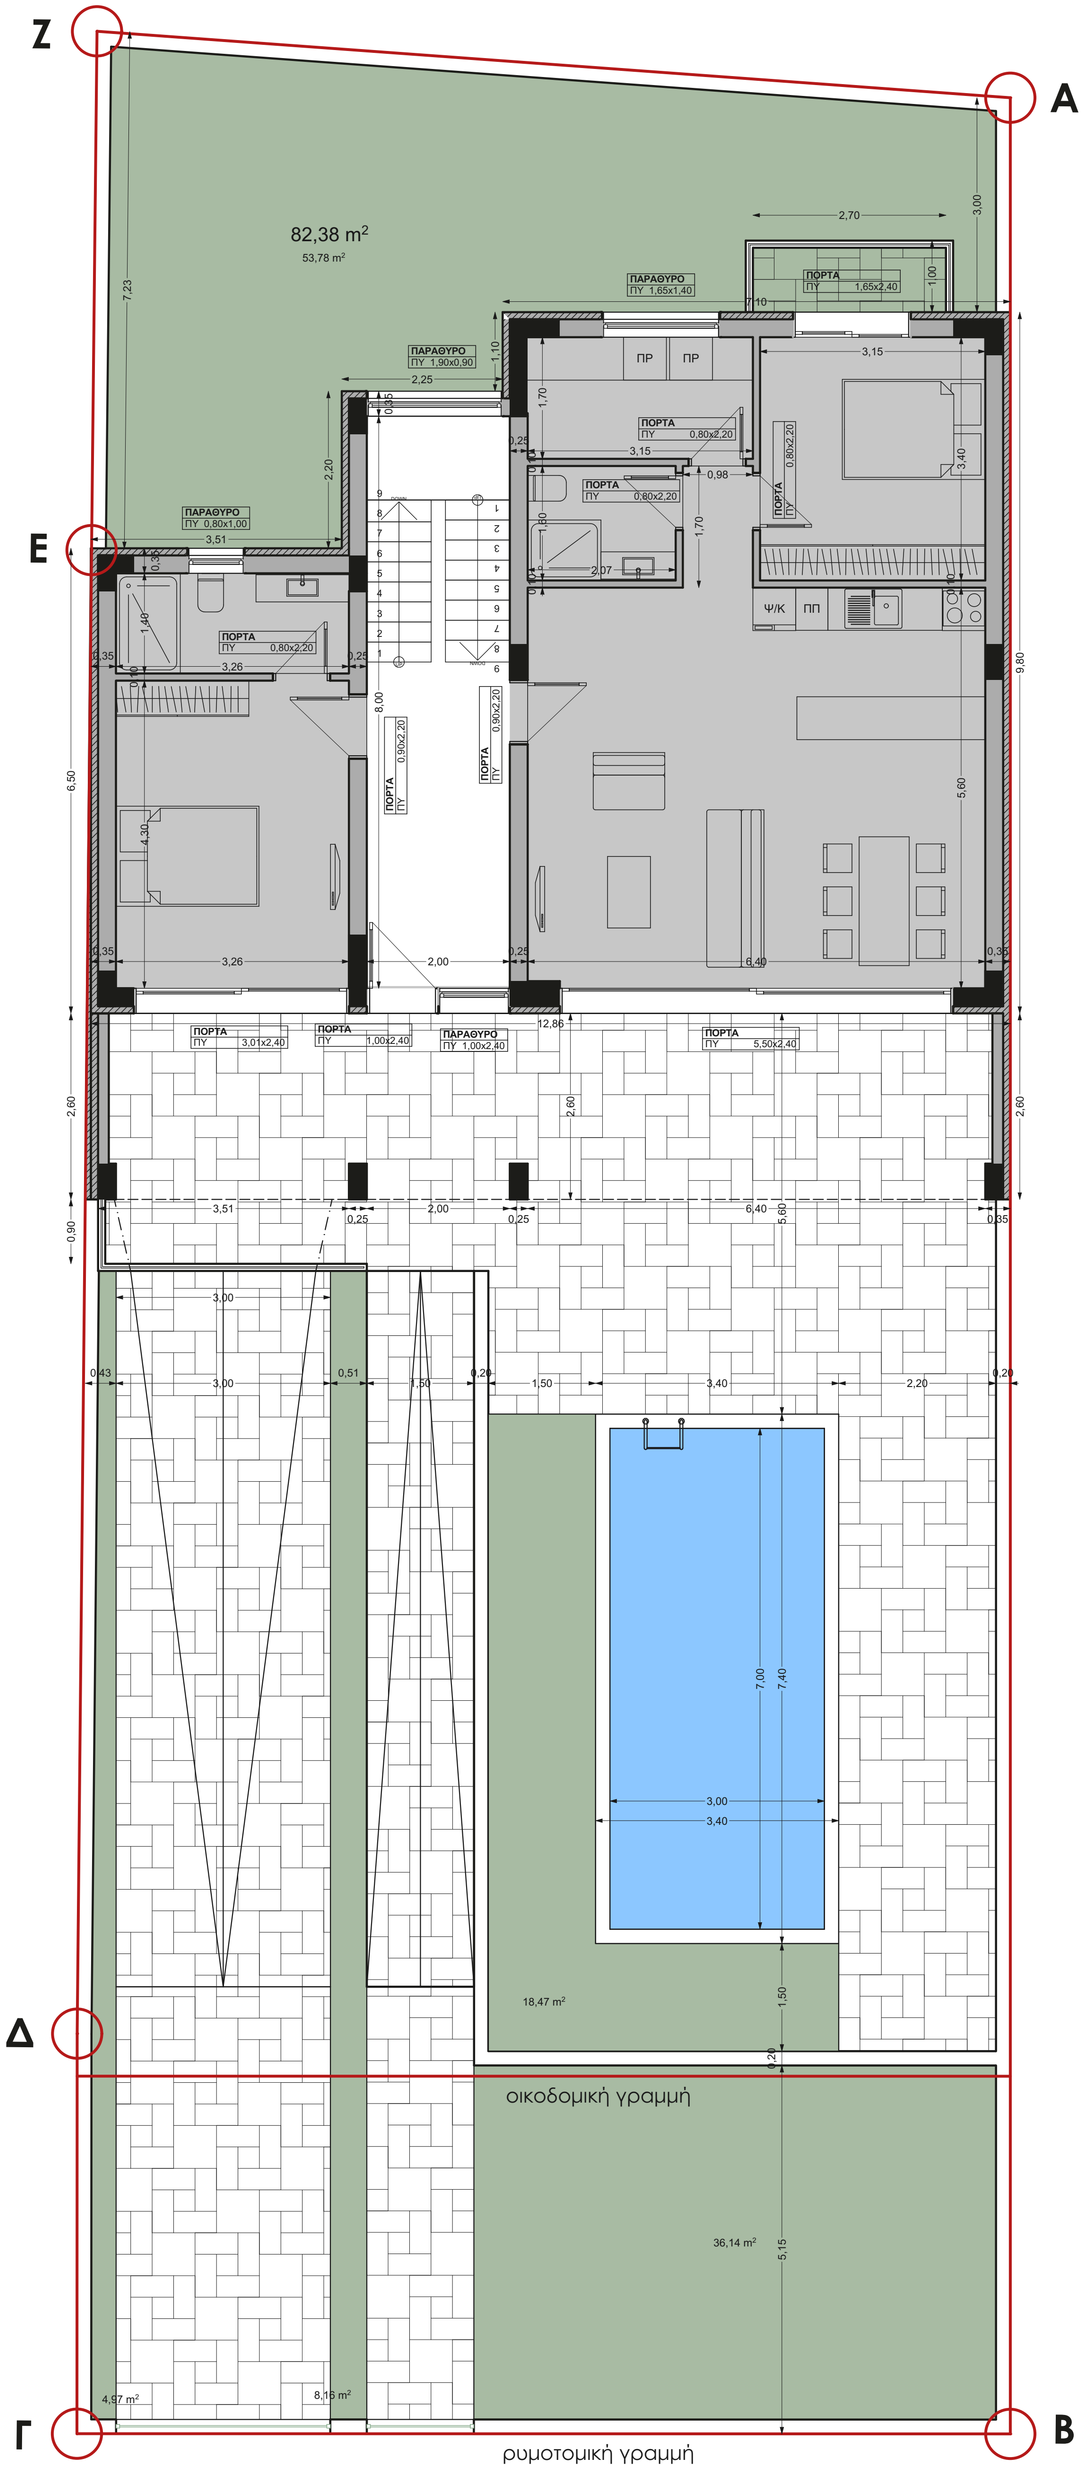
Ζ
Α
Ε
Δ
Γ
Β
82,38 m²
53,78 m²
ΠΑΡΑΘΥΡΟ ΠΥ 1,65x1,40
ΠΟΡΤΑ ΠΥ 1,65x2,40
ΠΑΡΑΘΥΡΟ ΠΥ 1,90x0,90
ΠΑΡΑΘΥΡΟ ΠΥ 0,80x1,00
ΠΟΡΤΑ ΠΥ 0,80x2,20
ΠΟΡΤΑ ΠΥ 0,90x2,20
ΠΟΡΤΑ ΠΥ 3,01x2,40
ΠΟΡΤΑ ΠΥ 1,00x2,40
ΠΑΡΑΘΥΡΟ ΠΥ 1,00x2,40
ΠΟΡΤΑ ΠΥ 5,50x2,40
ΠΡ
Ψ/Κ
ΠΠ
18,47 m²
36,14 m²
4,97 m²
8,16 m²
οικοδομική γραμμή
ρυμοτομική γραμμή