


Z

A

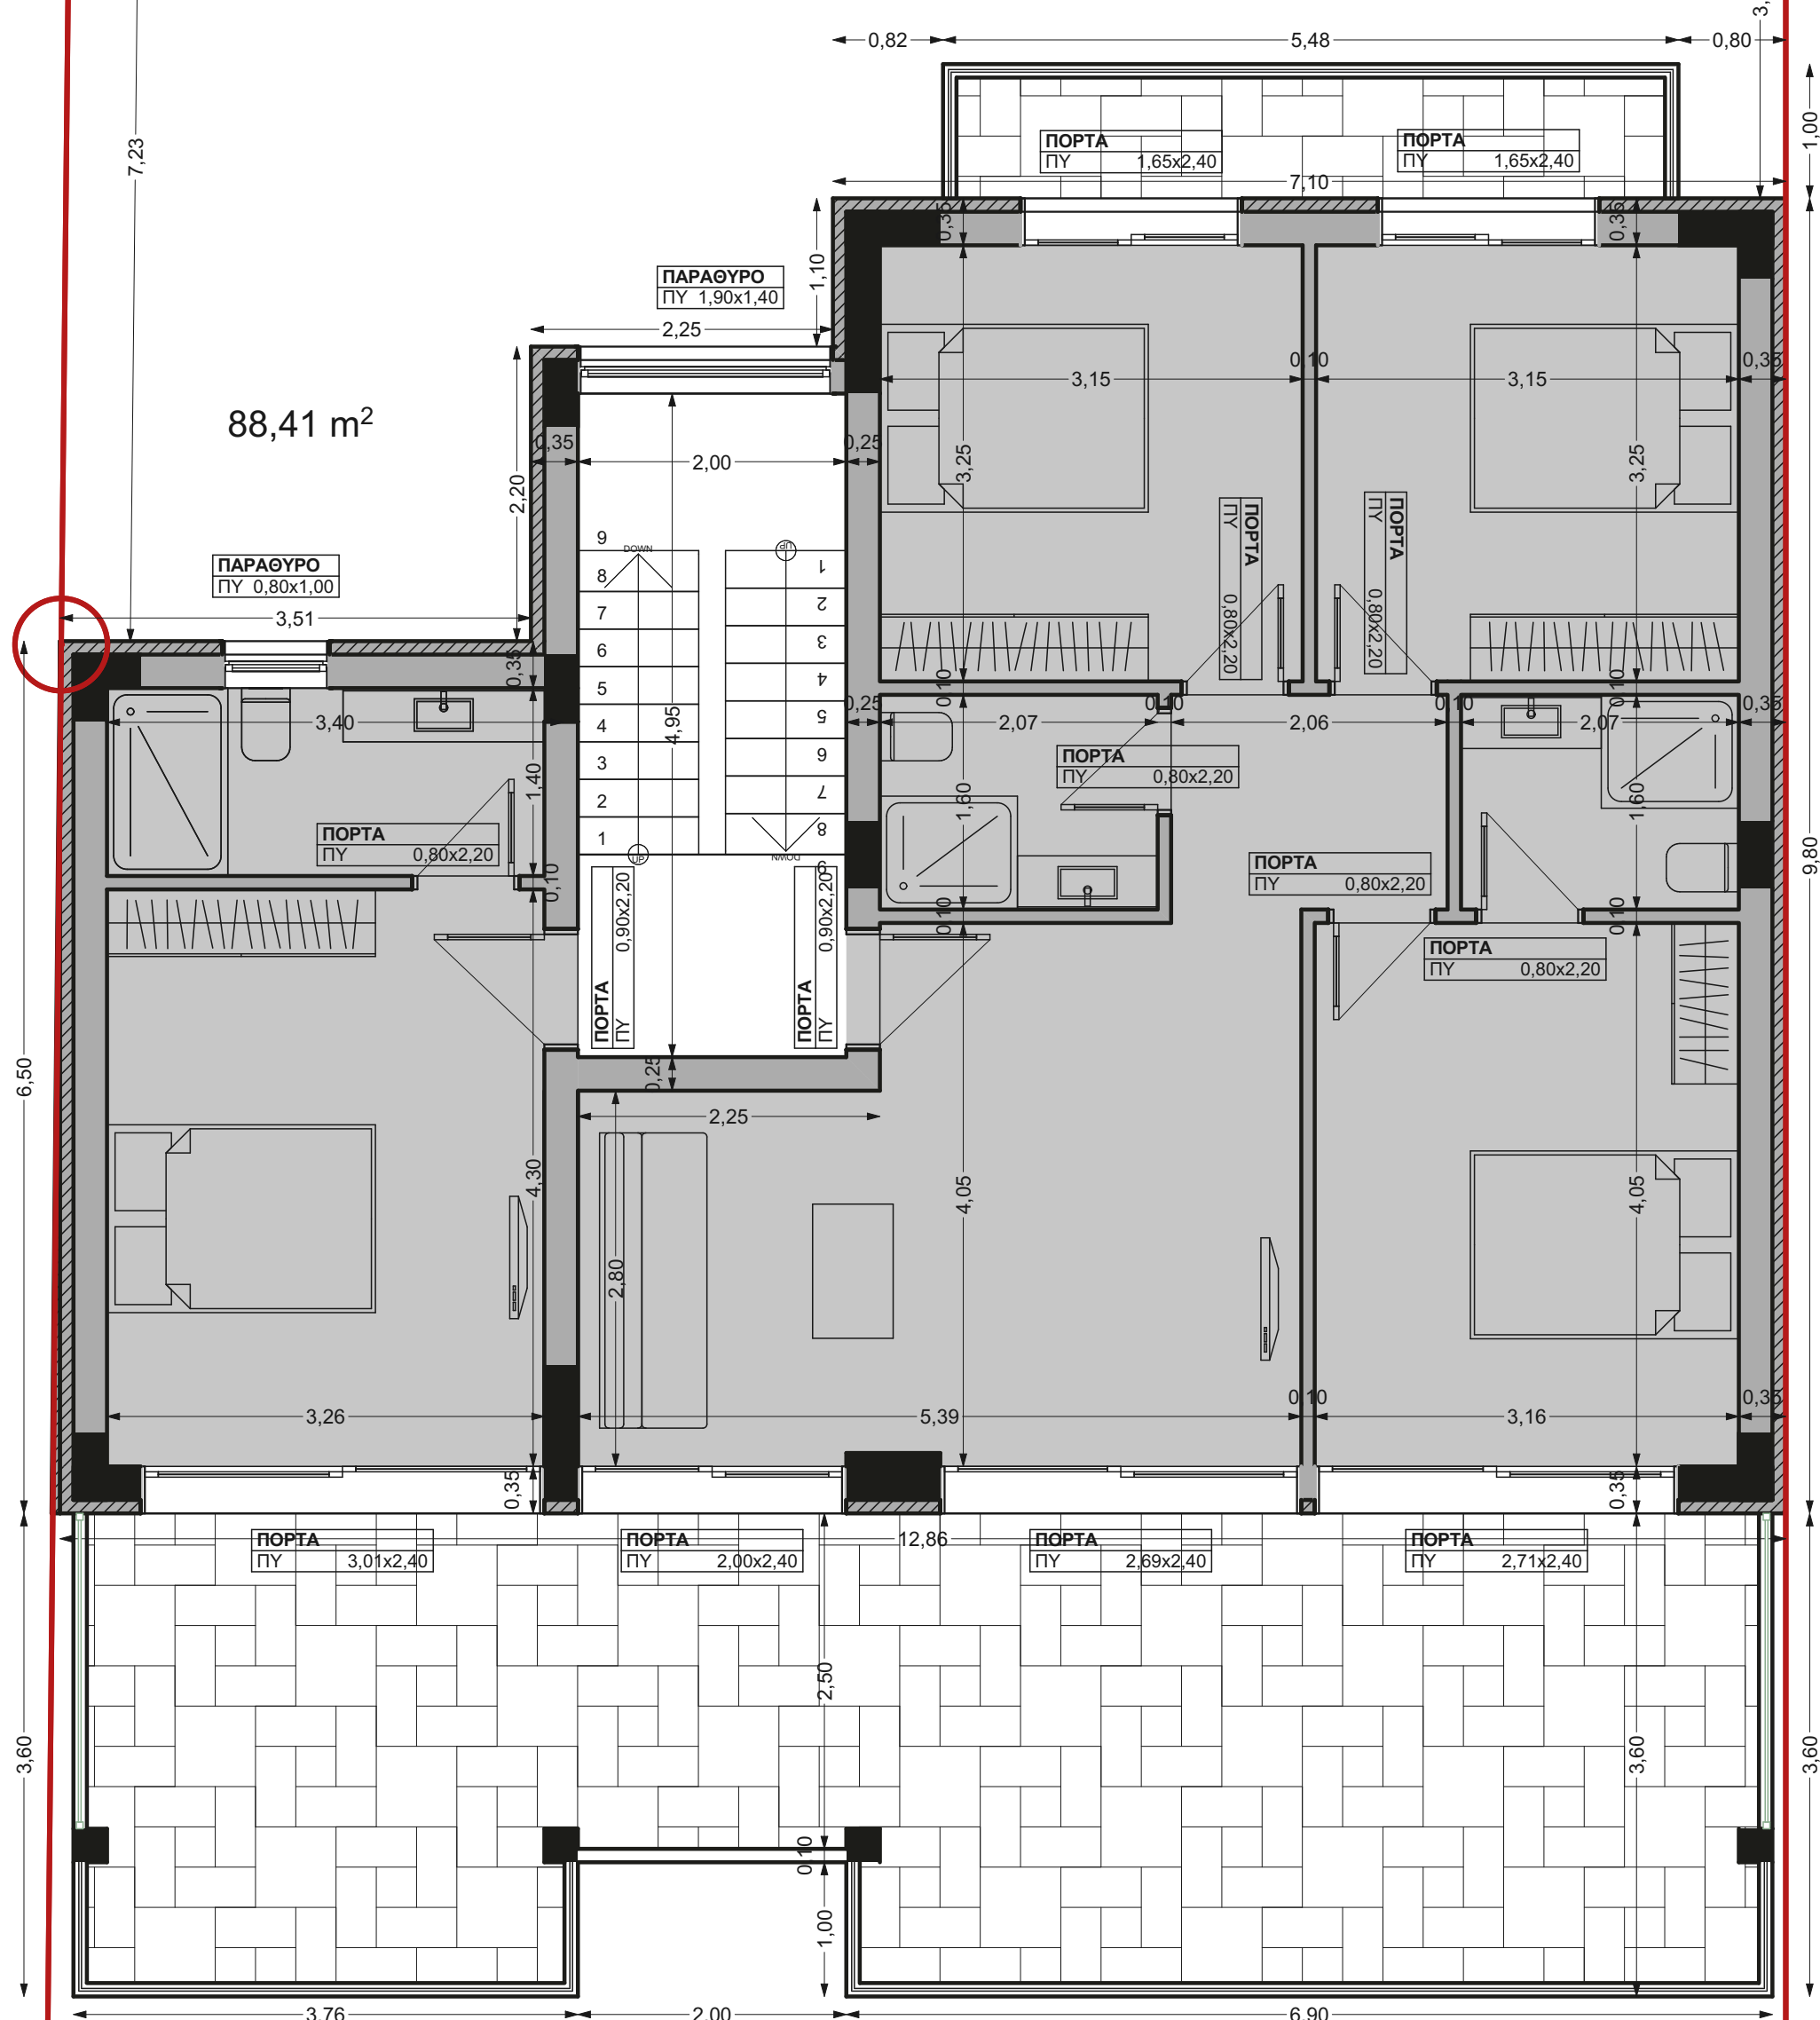

1

οικοδομική γραμμή

ρυμοτομική γραμμή

B