


Ε

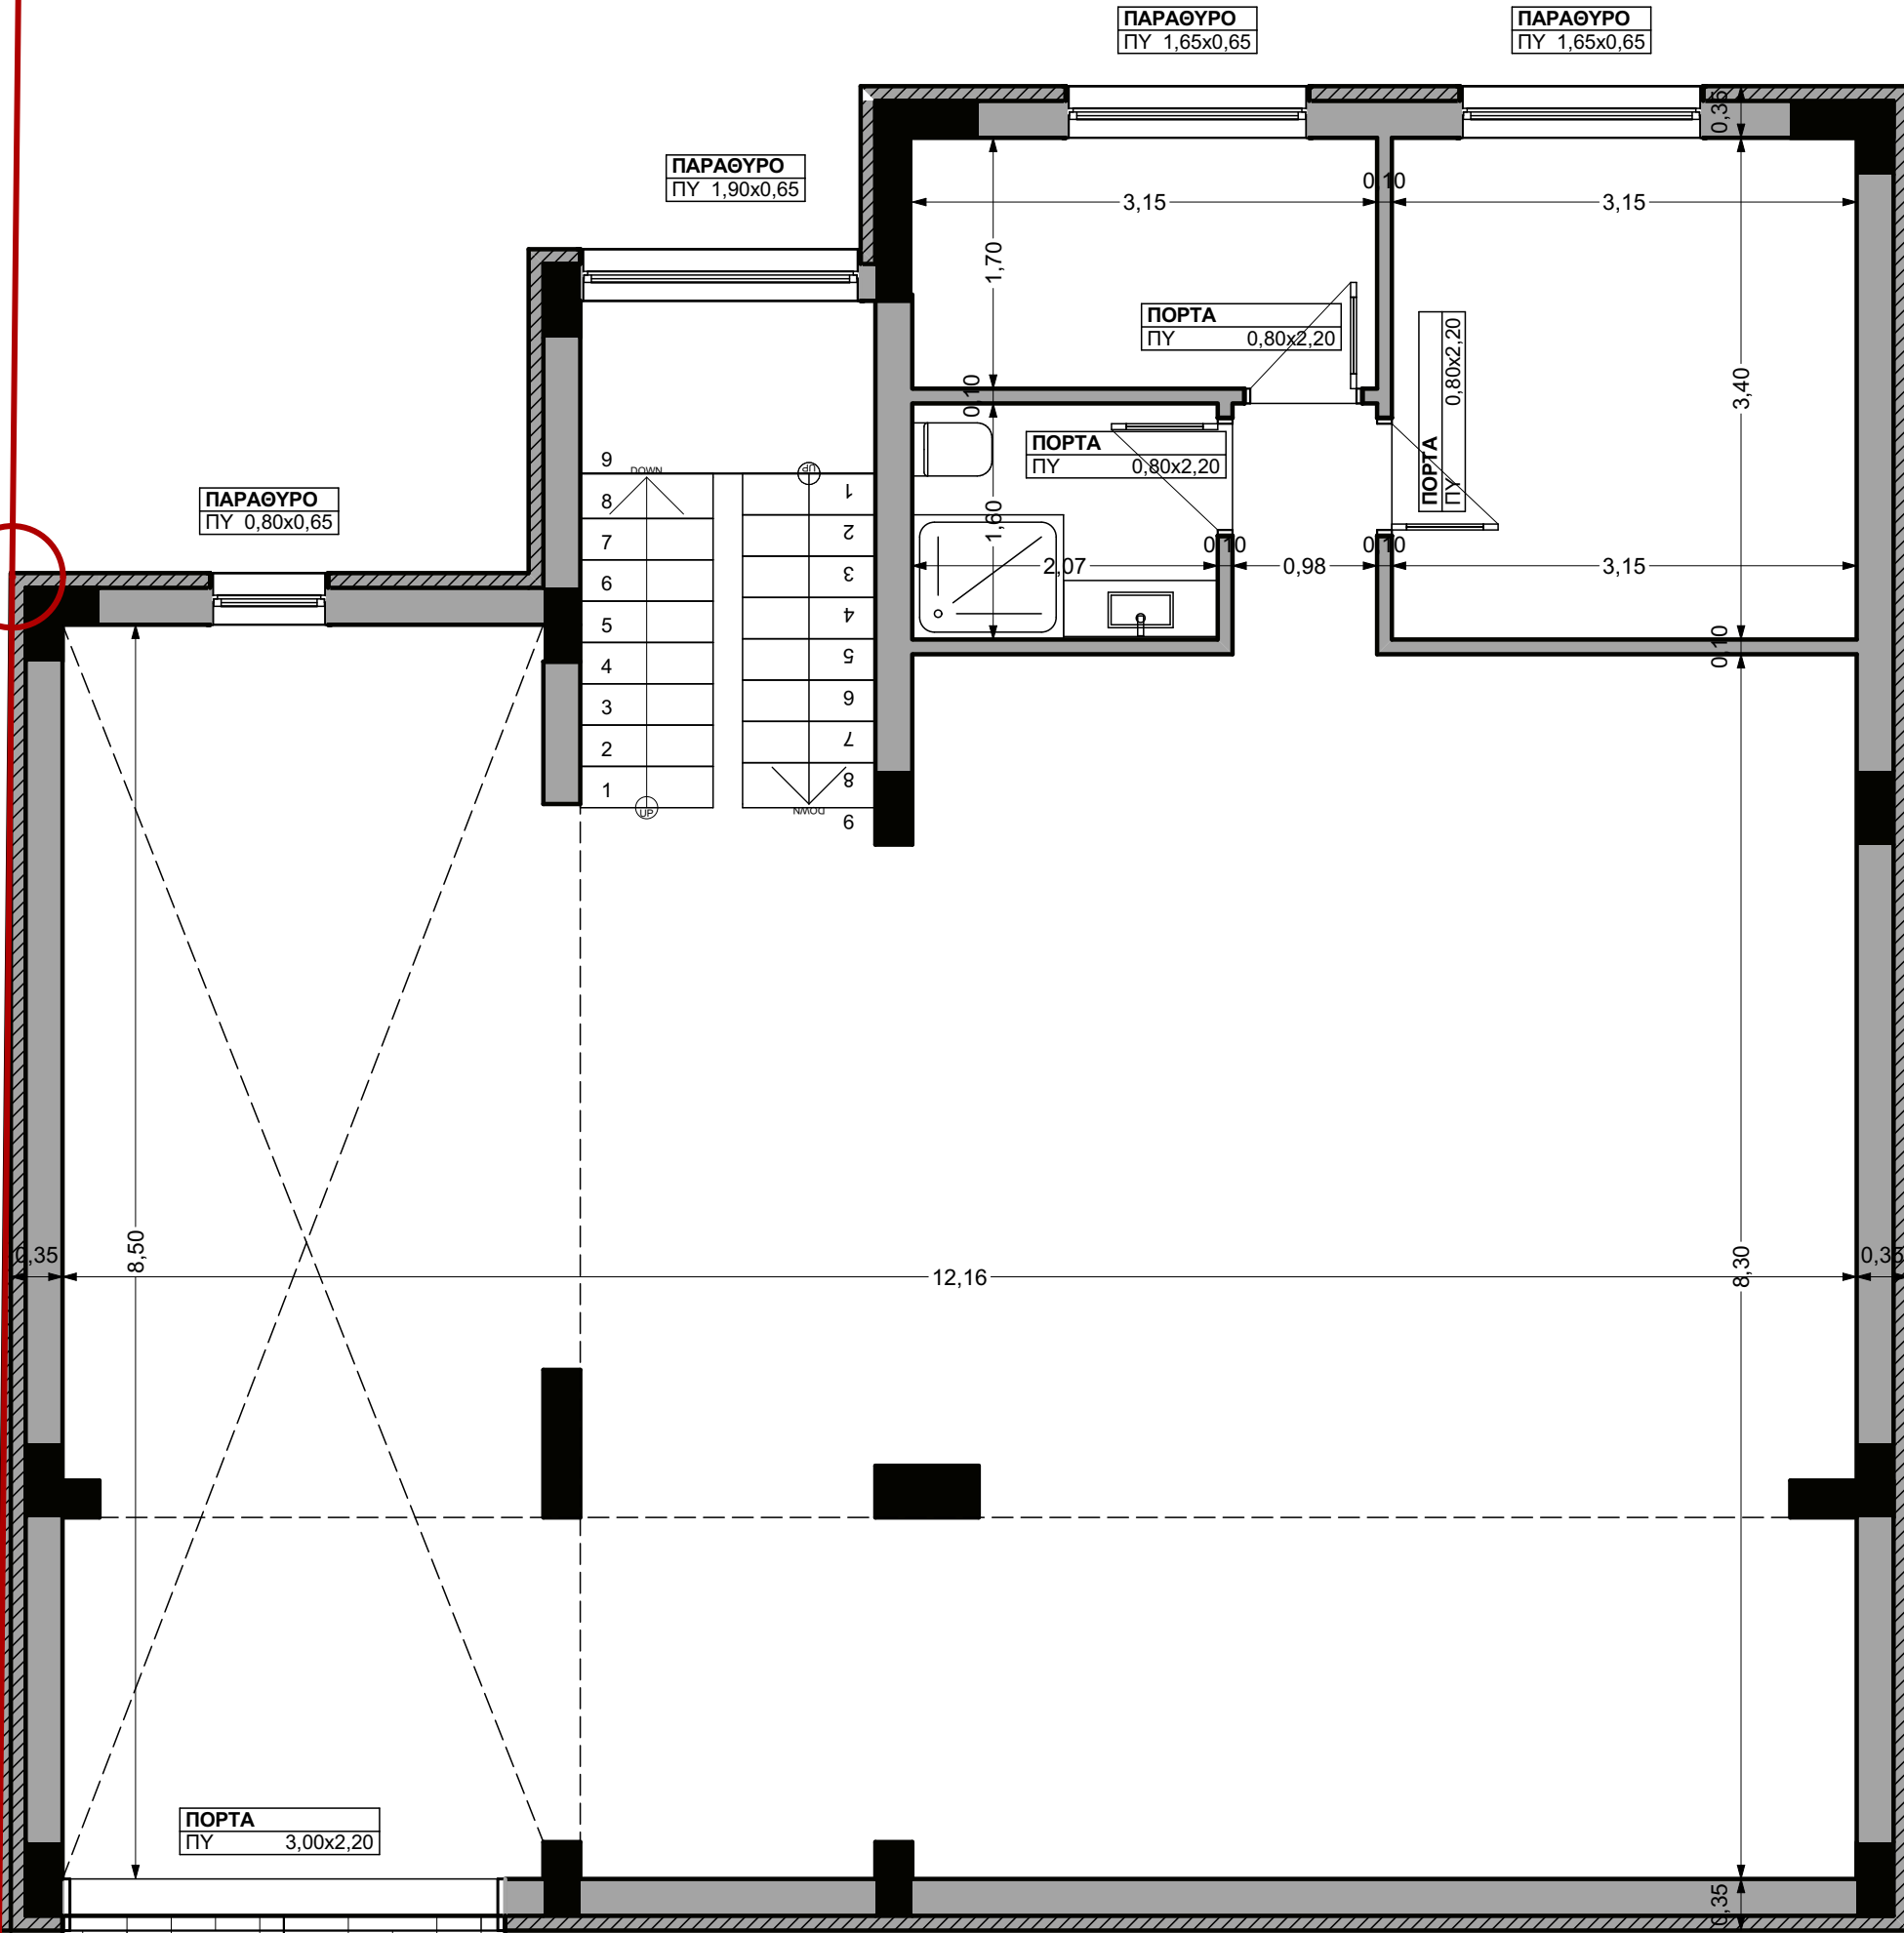

Δ

οικοδομική γραμμή