


CENTRAL RESIDENCE

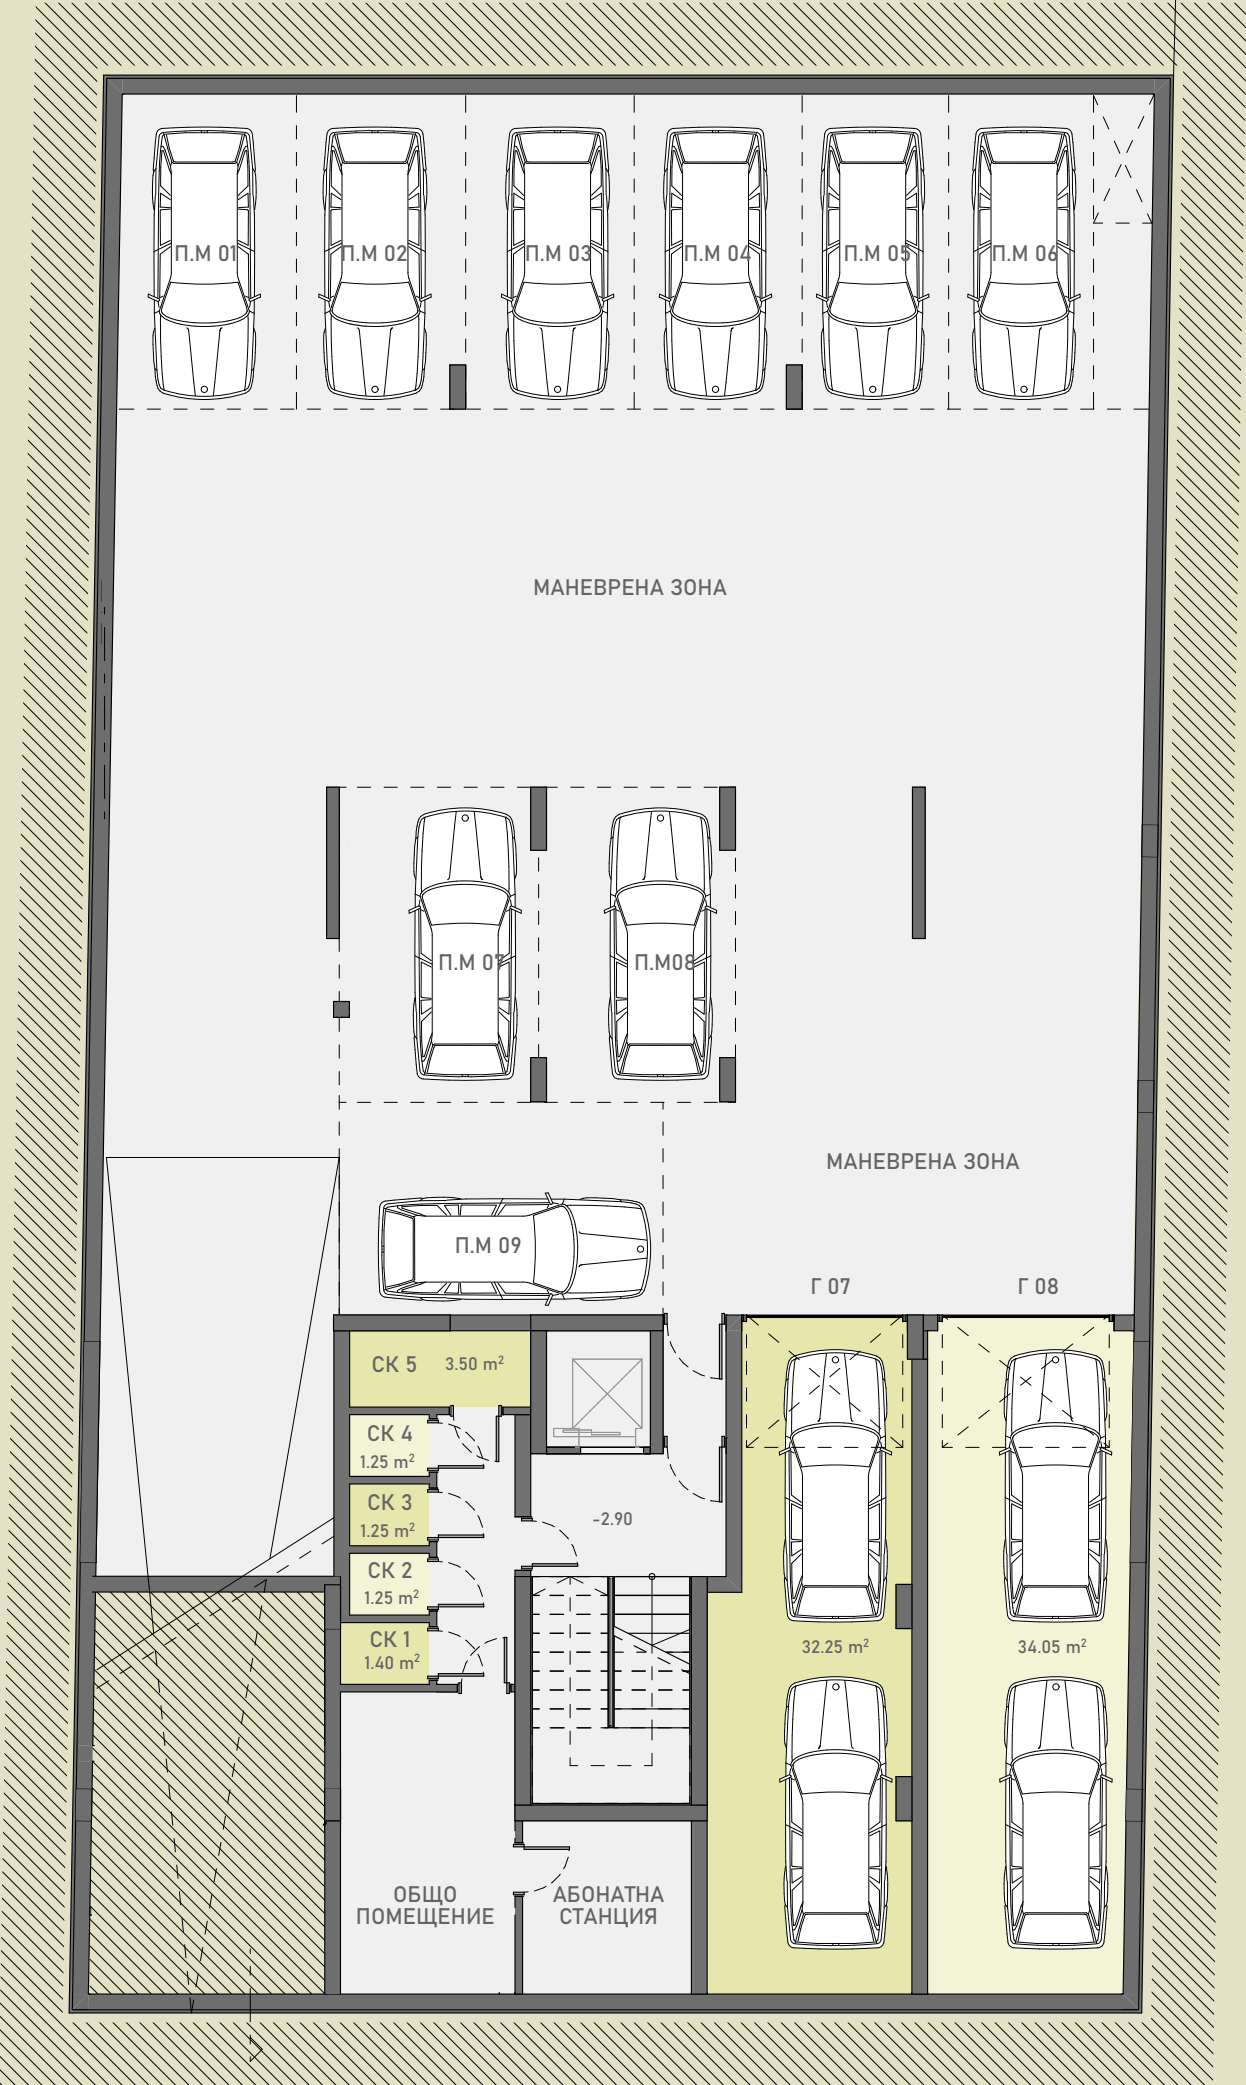

	ОБЩО	ЗАСТРОЕНА ПЛОЩ	ИДЕАЛНИ ЧАСТИ
П.М 01	35.32 м ²	14.05 м ²	21.27 м ²
П.М 02	33.76 м ²	13.43 м ²	20.33 м ²
П.М 03	33.63 м ²	13.38 м ²	20.25 м ²
П.М 04	33.51 м ²	13.33 м ²	20.18 м ²
П.М 05	29.86 м ²	11.88 м ²	17.98 м ²
П.М 06	28.28 м ²	11.25 м ²	17.03 м ²
П.М 07	39.79 м ²	15.83 м ²	23.96 м ²
П.М 08	39.29 м ²	15.63 м ²	23.66 м ²
П.М 09	32.30 м ²	12.85 м ²	19.45 м ²
Г 07	89.06 м ²	35.43 м ²	53.63 м ²
Г 08	93.18 м ²	37.07 м ²	56.11 м ²
СК 01	4.40 м ²	2.65 м ²	1.75 м ²
СК 02	4.02 м ²	2.42 м ²	1.60 м ²
СК 03	4.00 м ²	2.41 м ²	1.59 м ²
СК 04	4.02 м ²	2.42 м ²	1.60 м ²
СК 05	10.93 м ²	6.58 м ²	4.35 м ²

ЕТАЖ -01 КОТА - 2.90